

COMUNE di PRATO

**Camera di Commercio Industria
Artigianato Agricoltura di Prato**

Via Giuseppe Valentini, 14, 59100 PRATO -PO-
Segretario Generale Dott. Catia Baroncelli



OPERA:

Esecuzione di tutte le forniture e i lavori necessari per la
realizzazione e manutenzione della "Nuova sede camerale -
Recupero di un ex edificio industriale", ubicato a Prato in via del
Romito nn.71/73 angolo via Baldanzani e via Pelegatti

Elaborati costruttivi di cantiere

PROGETTO STRUTTURE
Stato di Progetto

CASSERI
Dettagli rinforzi tipici travi e solai


Data: 21/12/2010

Tav.:Sc3a

Scala 1:50
Scala 1:20

N°:	Oggetto:	Data:	N°:	Oggetto:	Data:
1	Revisione n.1	22/12/10			
2	Revisione n.2	28/01/11			

Progettazione:

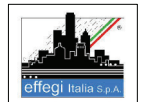

Studio Mangoni:

PIAZZA IV NOVEMBRE,19
51031 AGLIANA (PT)
TEL. 0574718018
FAX. 0574676940
ing.enrico@studiomangoni.it

L'Impresa Appaltatrice:



effegi italia S.p.A.
Via...
Dott. Ing. Fabrizio Saloni

Il Responsabile Unico del
Procedimento:
Dott. sa Catia Baroncelli



Favero & Milan Ingegneria
IL DIRETTORE DEI LAVORI
Dott. Ing. Alessandro Bonaventura

RINFORZO A FLESSIONE

ALLINEAMENTO 16 tra H e N SCALA 1:50

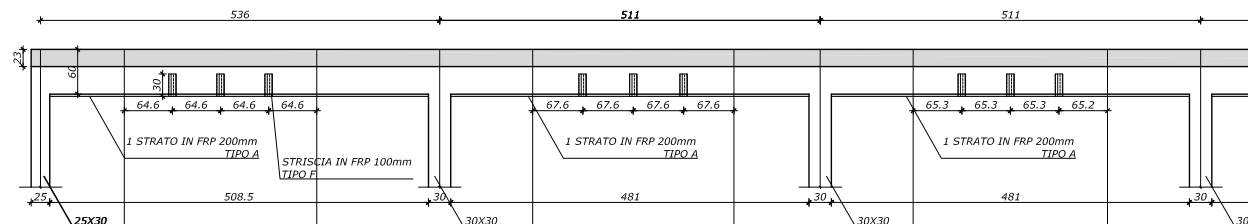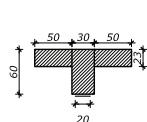

RINFORZO A TAGLIO

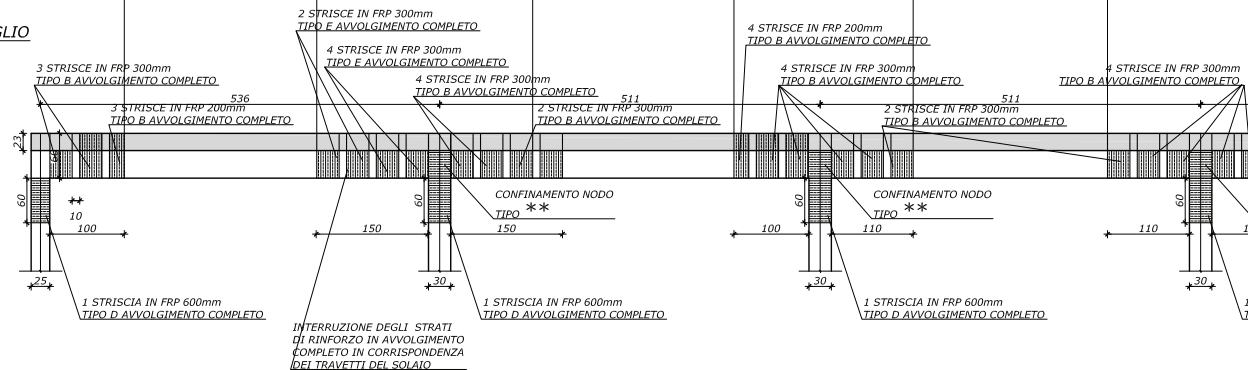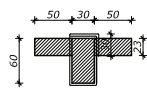

ALLINEAMENTO 15 tra H e N
(=ALLINEAMENTO 17 tra H e N) SCALA 1:50

RINFORZO A FLESSIONE

